CLAUDIO DUARTE PEIXOTO AMARAL:08750528602

Assinado de forma digital por CLAUDIO DUARTE PEIXOTO AMARAL:08750528602
Dados: 2024.06.19 09:40:30 -03'00'

CLAUDIO DUARTE PEIXOTO AMARAL
ENGENHEIRO CIVIL
CREA: 5069229360
ART: 2620241044382

CLAUDEMIR JOSE GRAVA:15789026818

Assinado de forma digital por CLAUDEMIR JOSE GRAVA:15789026818
Dados: 2024.06.19 09:40:50 -03'00'

CLAUDEMIR JOSÉ GRAVA
PREFEITO MUNICIPAL

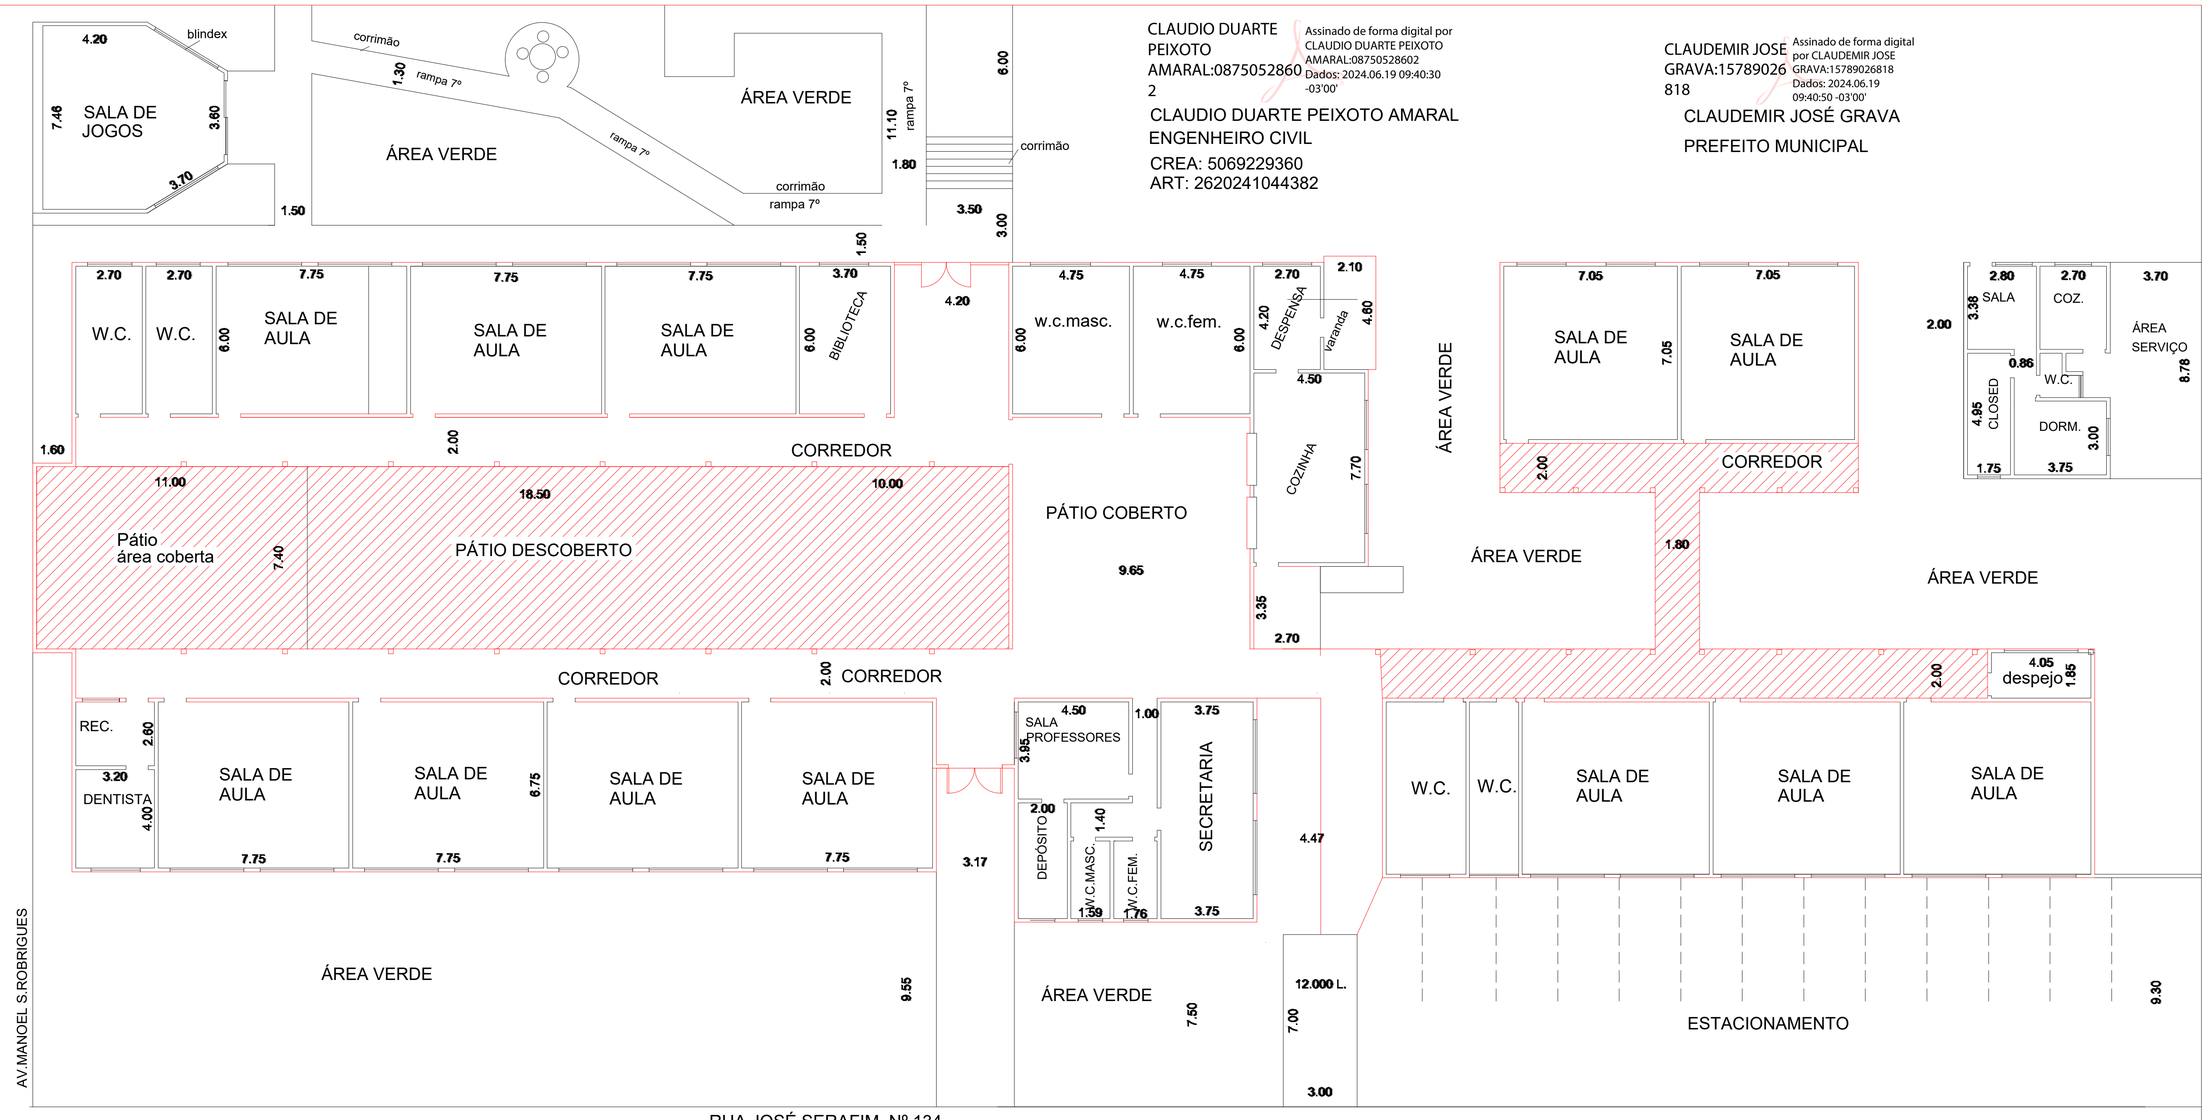

PLANTA BAIXA

escala:1:200

ESCOLA SERAFIM SANCHES

As linhas vermelhas são os perimetros de paredes e pisos que seram pintadas juntamente com a substituição de 15 portas de madeiras por verneziana de aluminio.

As paredes internas de ondem seram substituidas as portas deverãm ser pintadas no total.

As demais paredes bem como os vitros não fazem parte desse levantamento, não serão pintados.