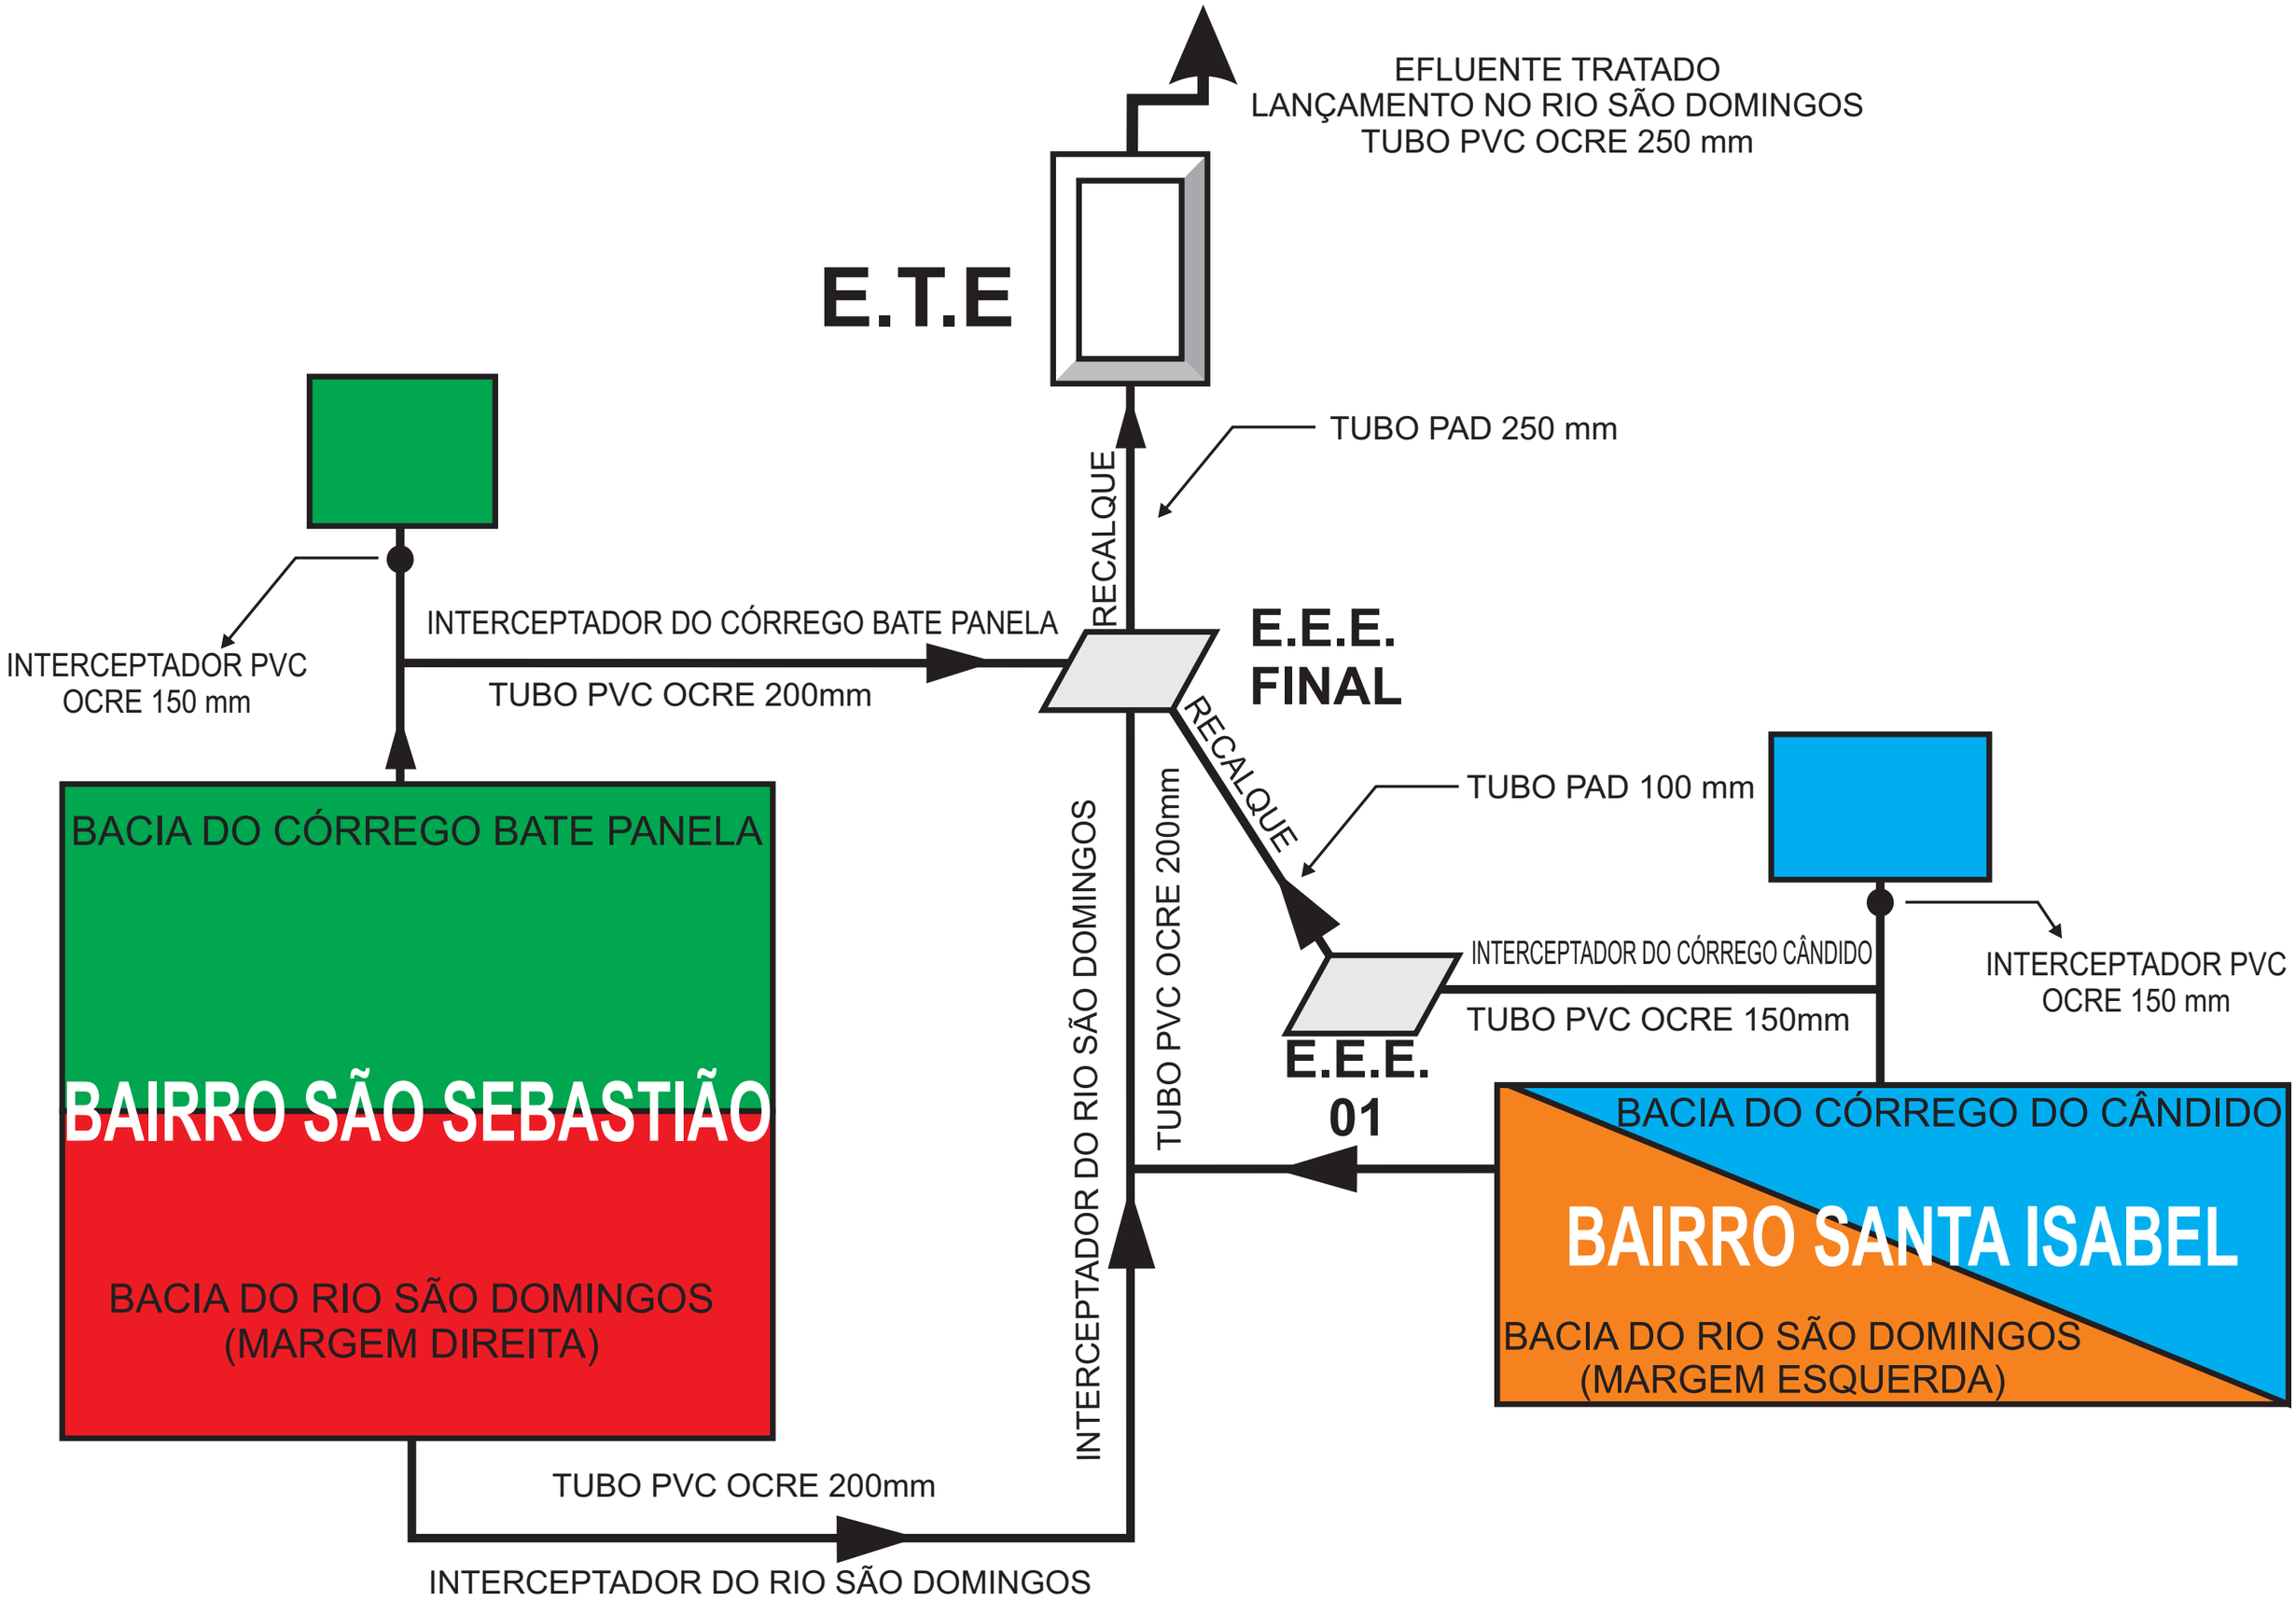FLUXOGRAMA DA REDE DE AFASTAMENTO DE ESGOTO