

700,500

701,000

701,500

702,000

702,500

7669,000

703,000

7669,500


7670,000

7670,500


7671,000

7671,500

7672,000

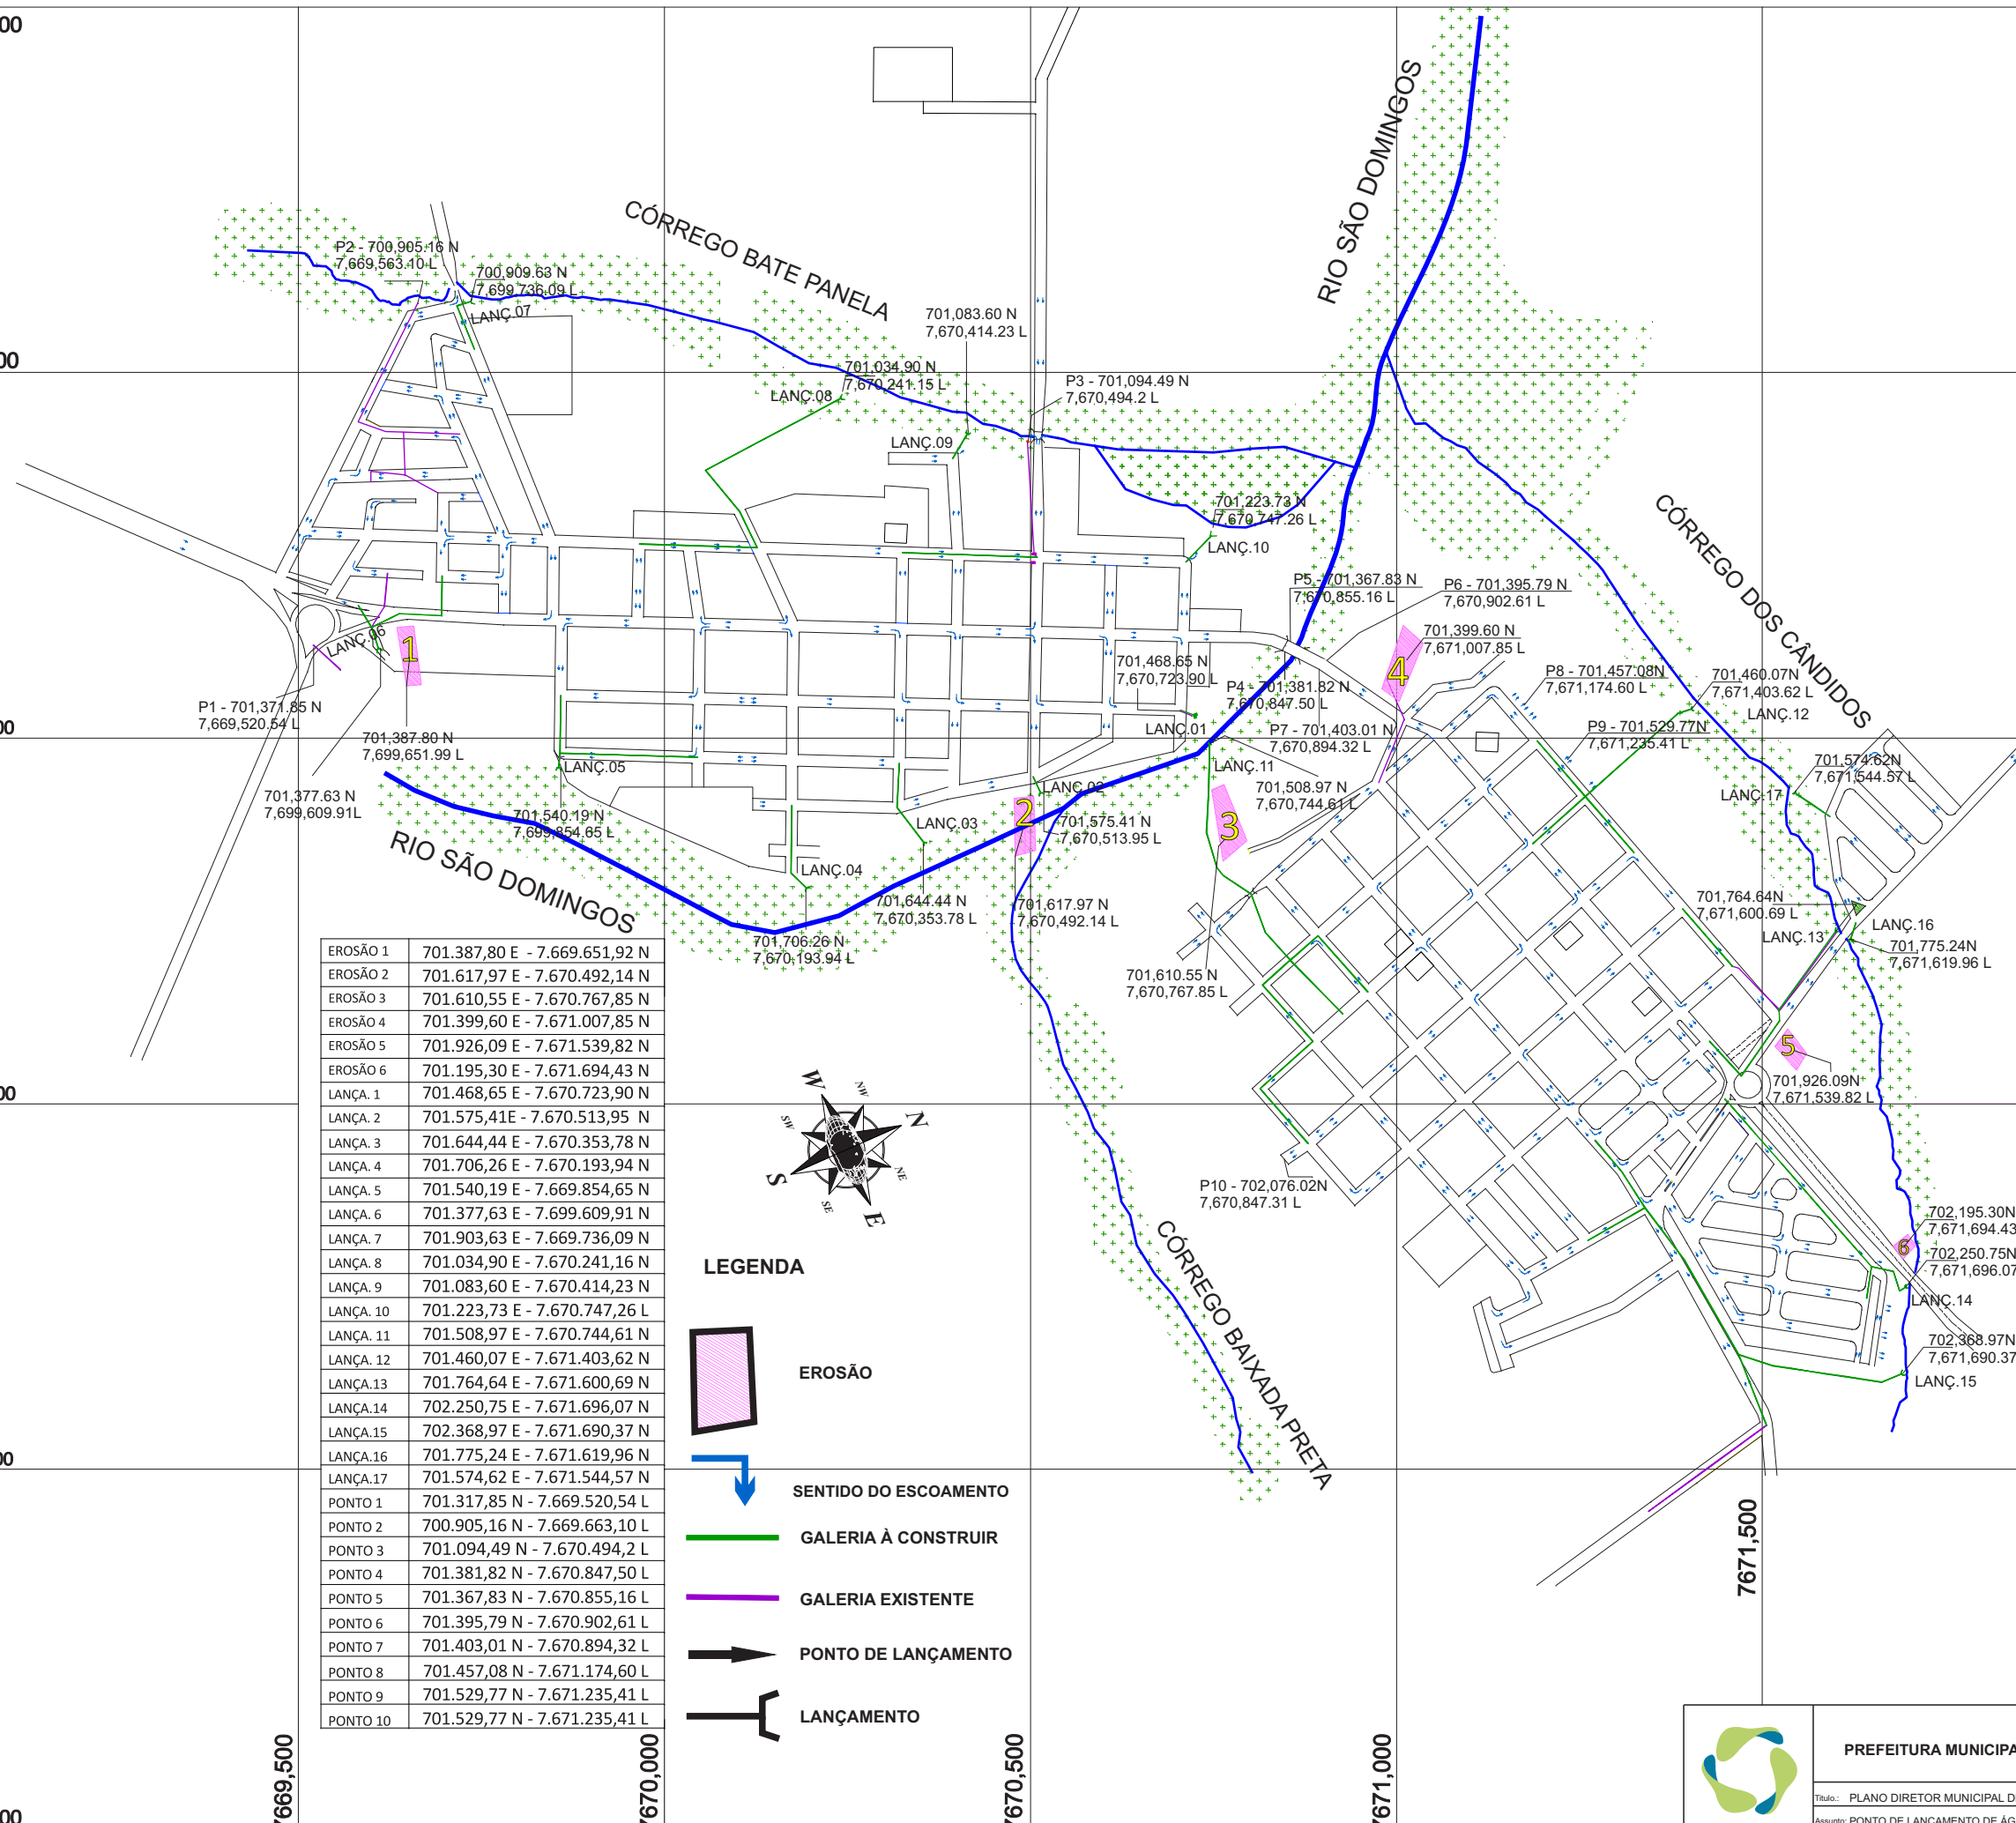

EROSÃO 1	701.387,80 E - 7.669.651,92 N
EROSÃO 2	701.617,97 E - 7.670.492,14 N
EROSÃO 3	701.610,55 E - 7.670.767,85 N
EROSÃO 4	701.399,60 E - 7.671.007,85 N
EROSÃO 5	701.926,09 E - 7.671.539,82 N
EROSÃO 6	701.195,30 E - 7.671.694,43 N
LANÇA. 1	701.468,65 E - 7.670.723,90 N
LANÇA. 2	701.575,41 E - 7.670.513,95 N
LANÇA. 3	701.644,44 E - 7.670.353,78 N
LANÇA. 4	701.706,26 E - 7.670.193,94 N
LANÇA. 5	701.540,19 E - 7.669.854,65 N
LANÇA. 6	701.377,63 E - 7.699.609,91 N
LANÇA. 7	701.903,63 E - 7.669.736,09 N
LANÇA. 8	701.034,90 E - 7.670.241,16 N
LANÇA. 9	701.083,60 E - 7.670.414,23 N
LANÇA. 10	701.223,73 E - 7.670.747,26 L
LANÇA. 11	701.508,97 E - 7.670.744,61 N
LANÇA. 12	701.460,07 E - 7.671.403,62 N
LANÇA. 13	701.764,64 E - 7.671.600,69 N
LANÇA. 14	702.250,75 E - 7.671.696,07 N
LANÇA. 15	702.368,97 E - 7.671.690,37 N
LANÇA. 16	701.775,24 E - 7.671.619,96 N
LANÇA. 17	701.574,62 E - 7.671.544,57 N
PONTO 1	701.317,85 N - 7.669.520,54 L
PONTO 2	700.905,16 N - 7.669.663,10 L
PONTO 3	701.094,49 N - 7.670.494,2 L
PONTO 4	701.381,82 N - 7.670.847,50 L
PONTO 5	701.367,83 N - 7.670.855,16 L
PONTO 6	701.395,79 N - 7.670.902,61 L
PONTO 7	701.403,01 N - 7.670.894,32 L
PONTO 8	701.457,08 N - 7.671.174,60 L
PONTO 9	701.529,77 N - 7.671.235,41 L
PONTO 10	701.529,77 N - 7.671.235,41 L

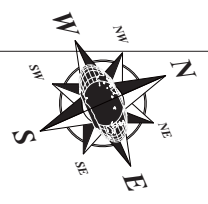

LEGENDA



EROSÃO



SENTIDO DO ESCOAMENTO



GALERIA À CONSTRUIR



GALERIA EXISTENTE



PONTO DE LANÇAMENTO



LANÇAMENTO



PREFEITURA MUNICIPAL DE CATIGUÁ
 Título: PLANO DIRETOR MUNICIPAL DE SANEAMENTO BÁSICO
 Assunto: PONTO DE LANÇAMENTO DE ÁGUAS PLUVIAIS E EROSÕES



Nº CONTRATO
 REV 00 FL 159
 DATA
 ABRIL DE 2017
 FIGURA 11.9